


ПЛАН ИСХОДНОЙ ПЛАНИРОВКИ
С ОБОЗНАЧЕНИЕМ ИЗМЕНЯЕМЫХ КОНСТРУКЦИЙ

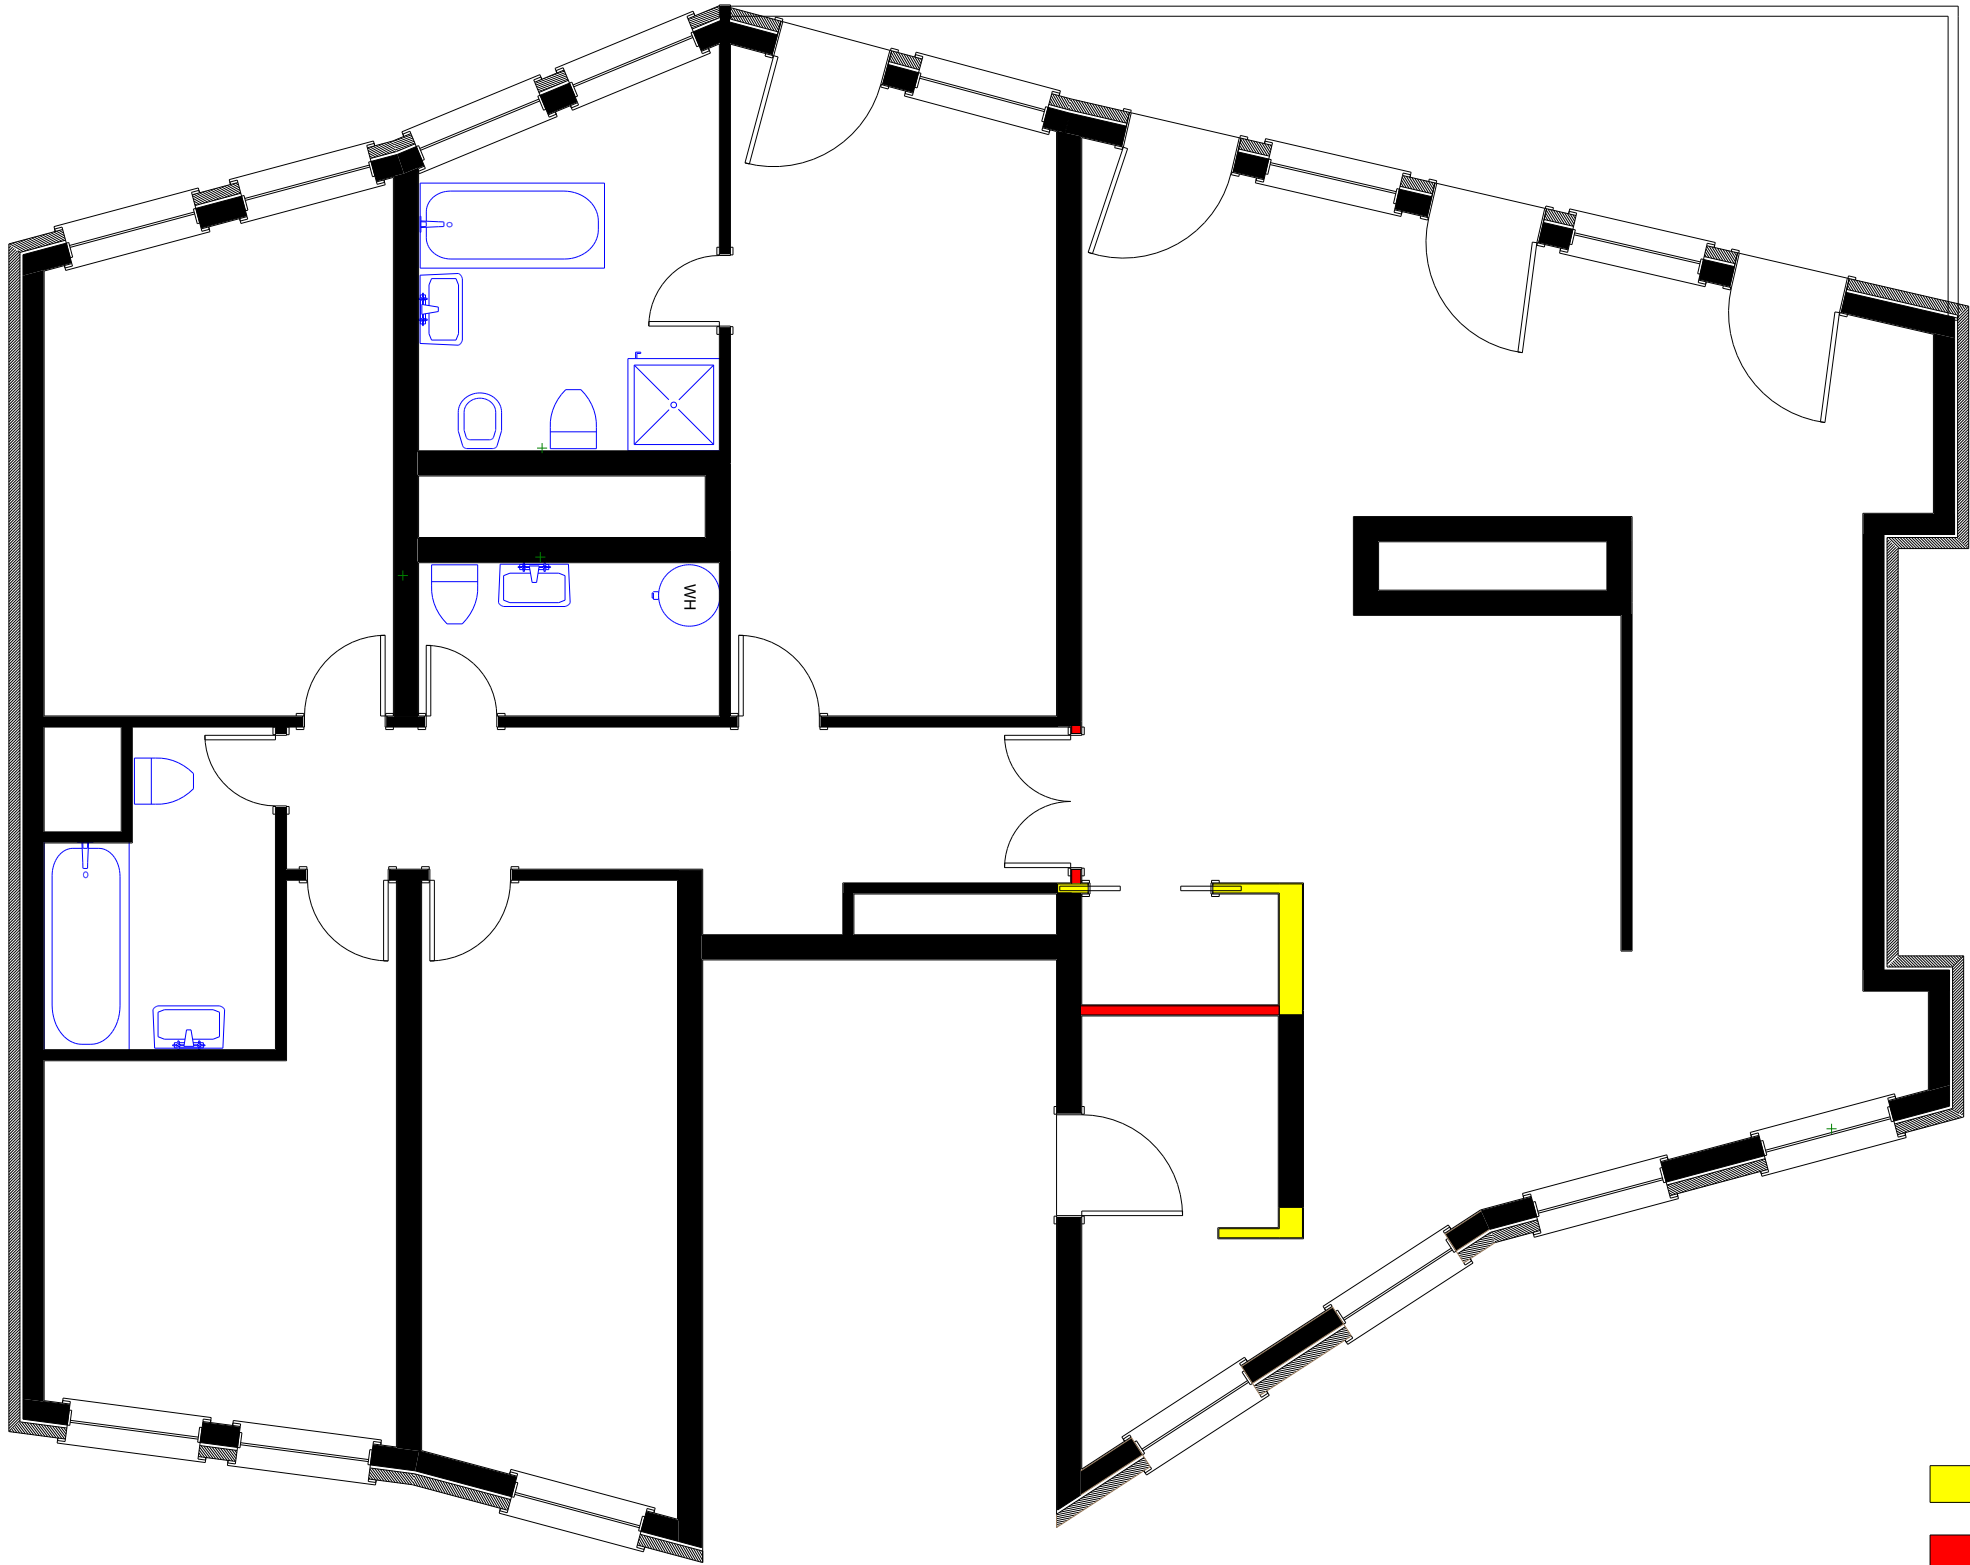

- сносимые стены
- возводимые стены