


## ПЛАН ПЕРЕПЛАНИРОВКИ

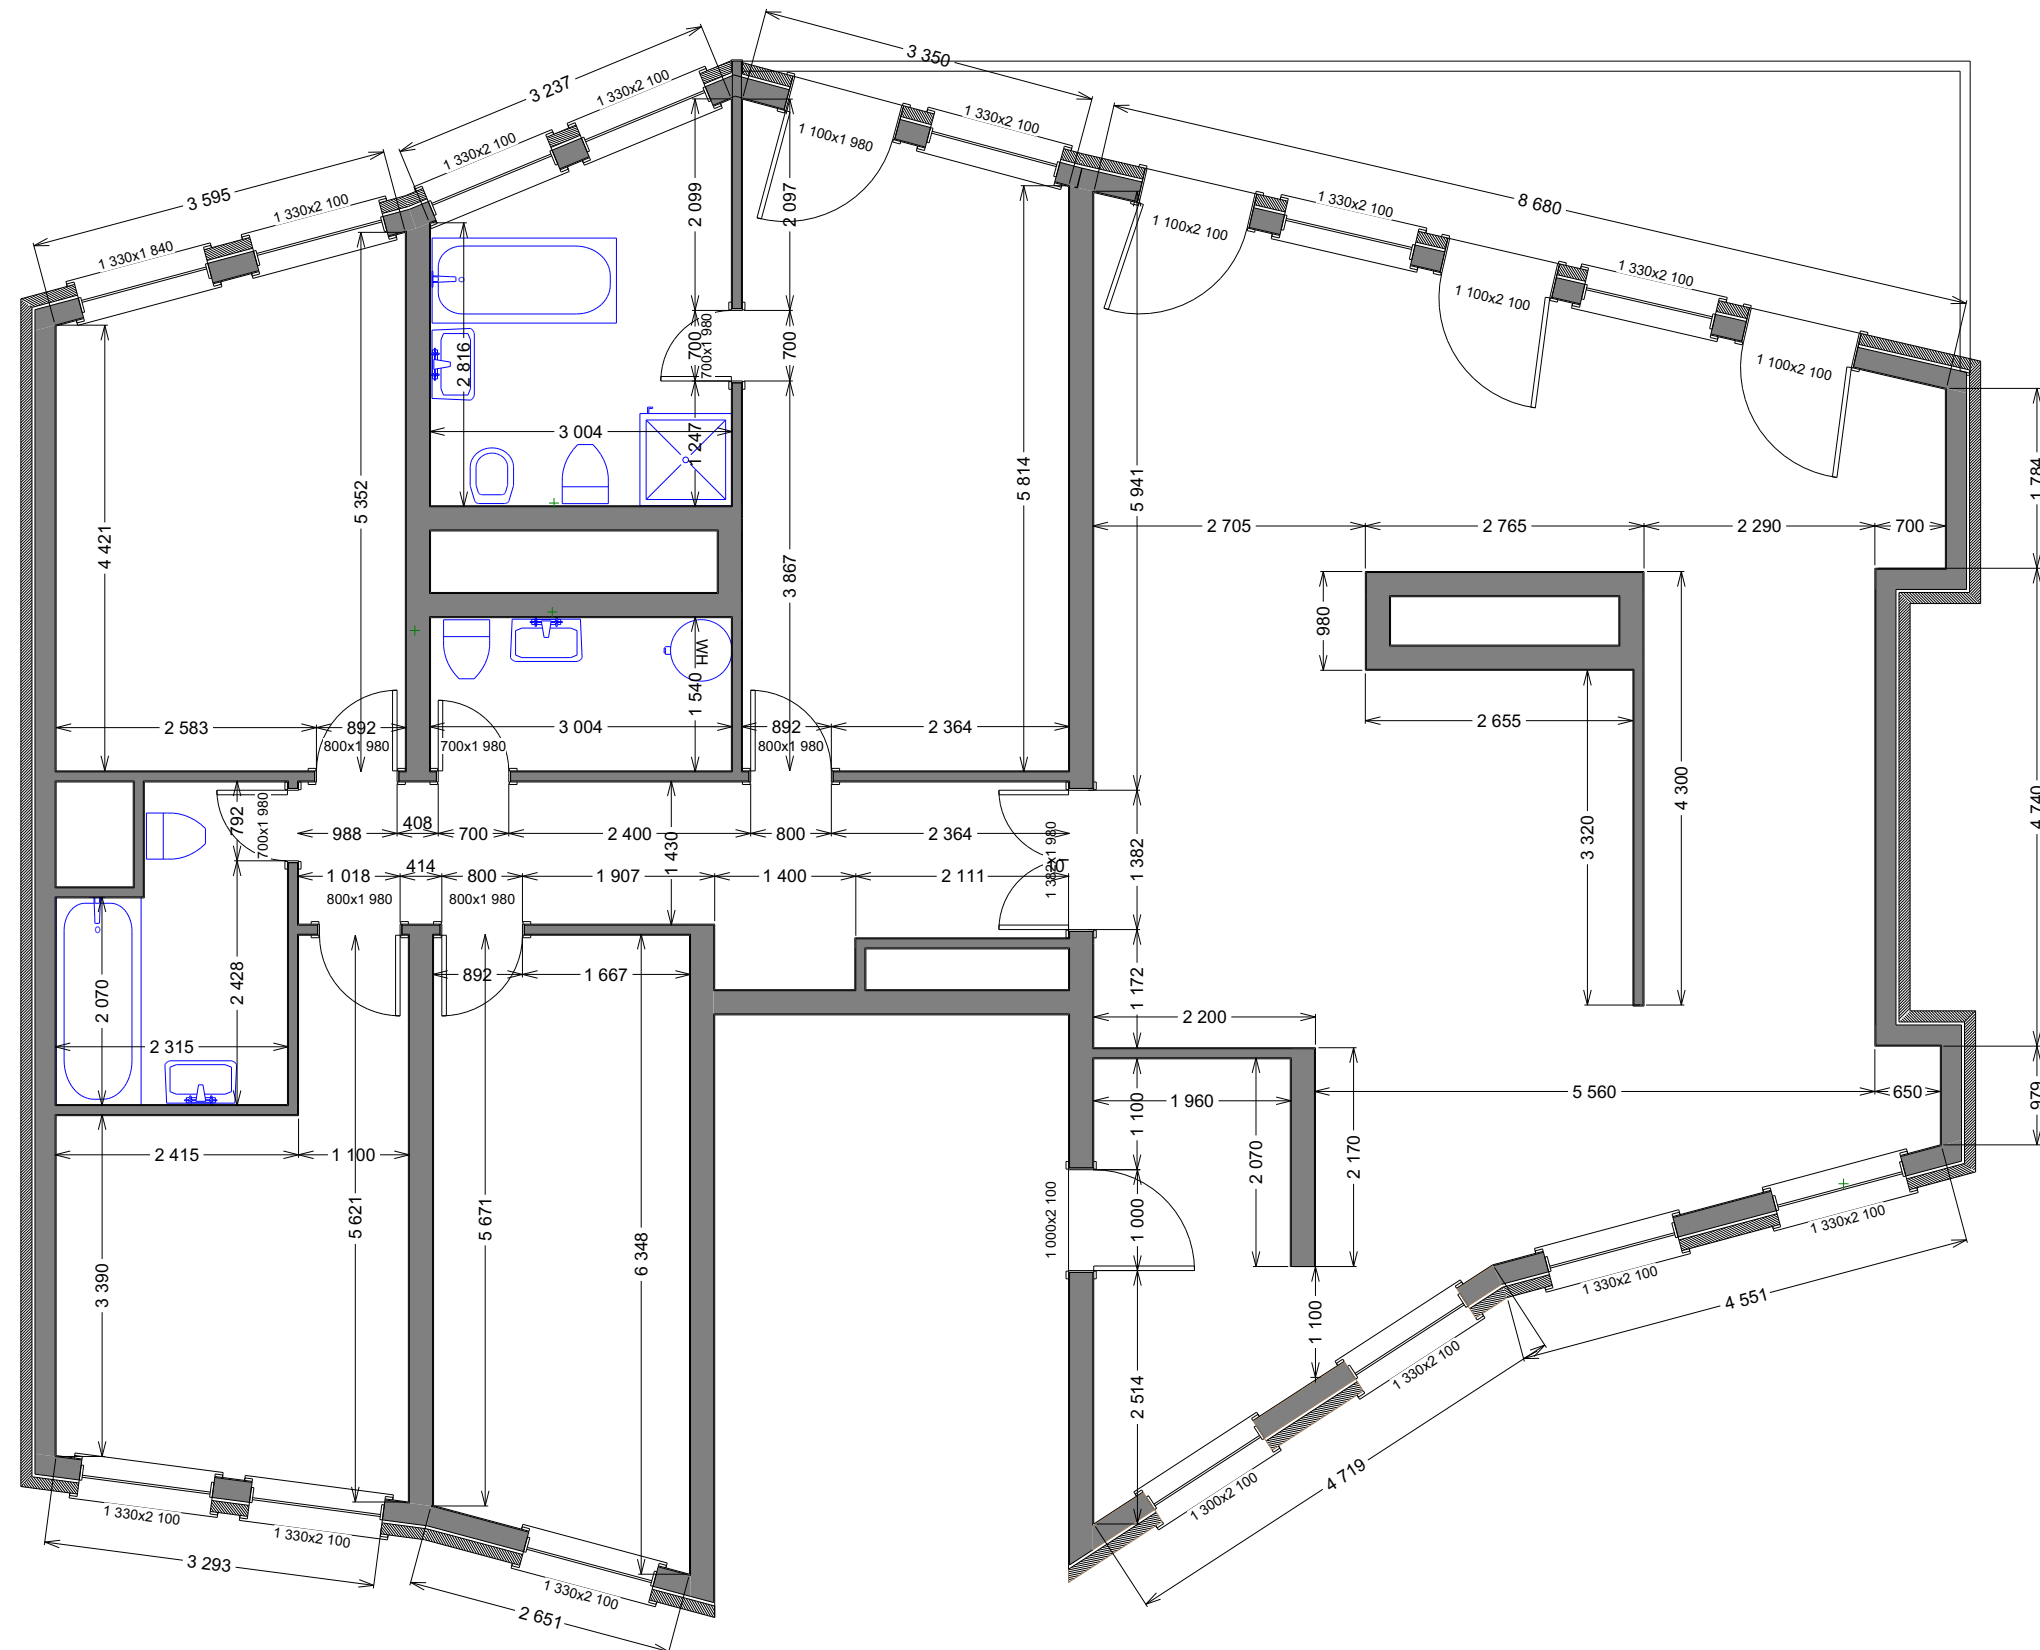

|                            |        |      |      |                                                                                       |
|----------------------------|--------|------|------|---------------------------------------------------------------------------------------|
| <b>ПЛАН ПЕРЕПЛАНИРОВКИ</b> |        |      |      |  |
| <b>ОБЪЕКТ:</b>             |        |      |      |                                                                                       |
| <b>ЗАКАЗЧИК:</b>           |        |      |      |                                                                                       |
| дизайнер Наталья Кудинова  | лист 3 | 2014 | 1/75 |                                                                                       |