


# ПЛАН ЗОНИРОВАНИЯ ПОМЕЩЕНИЙ

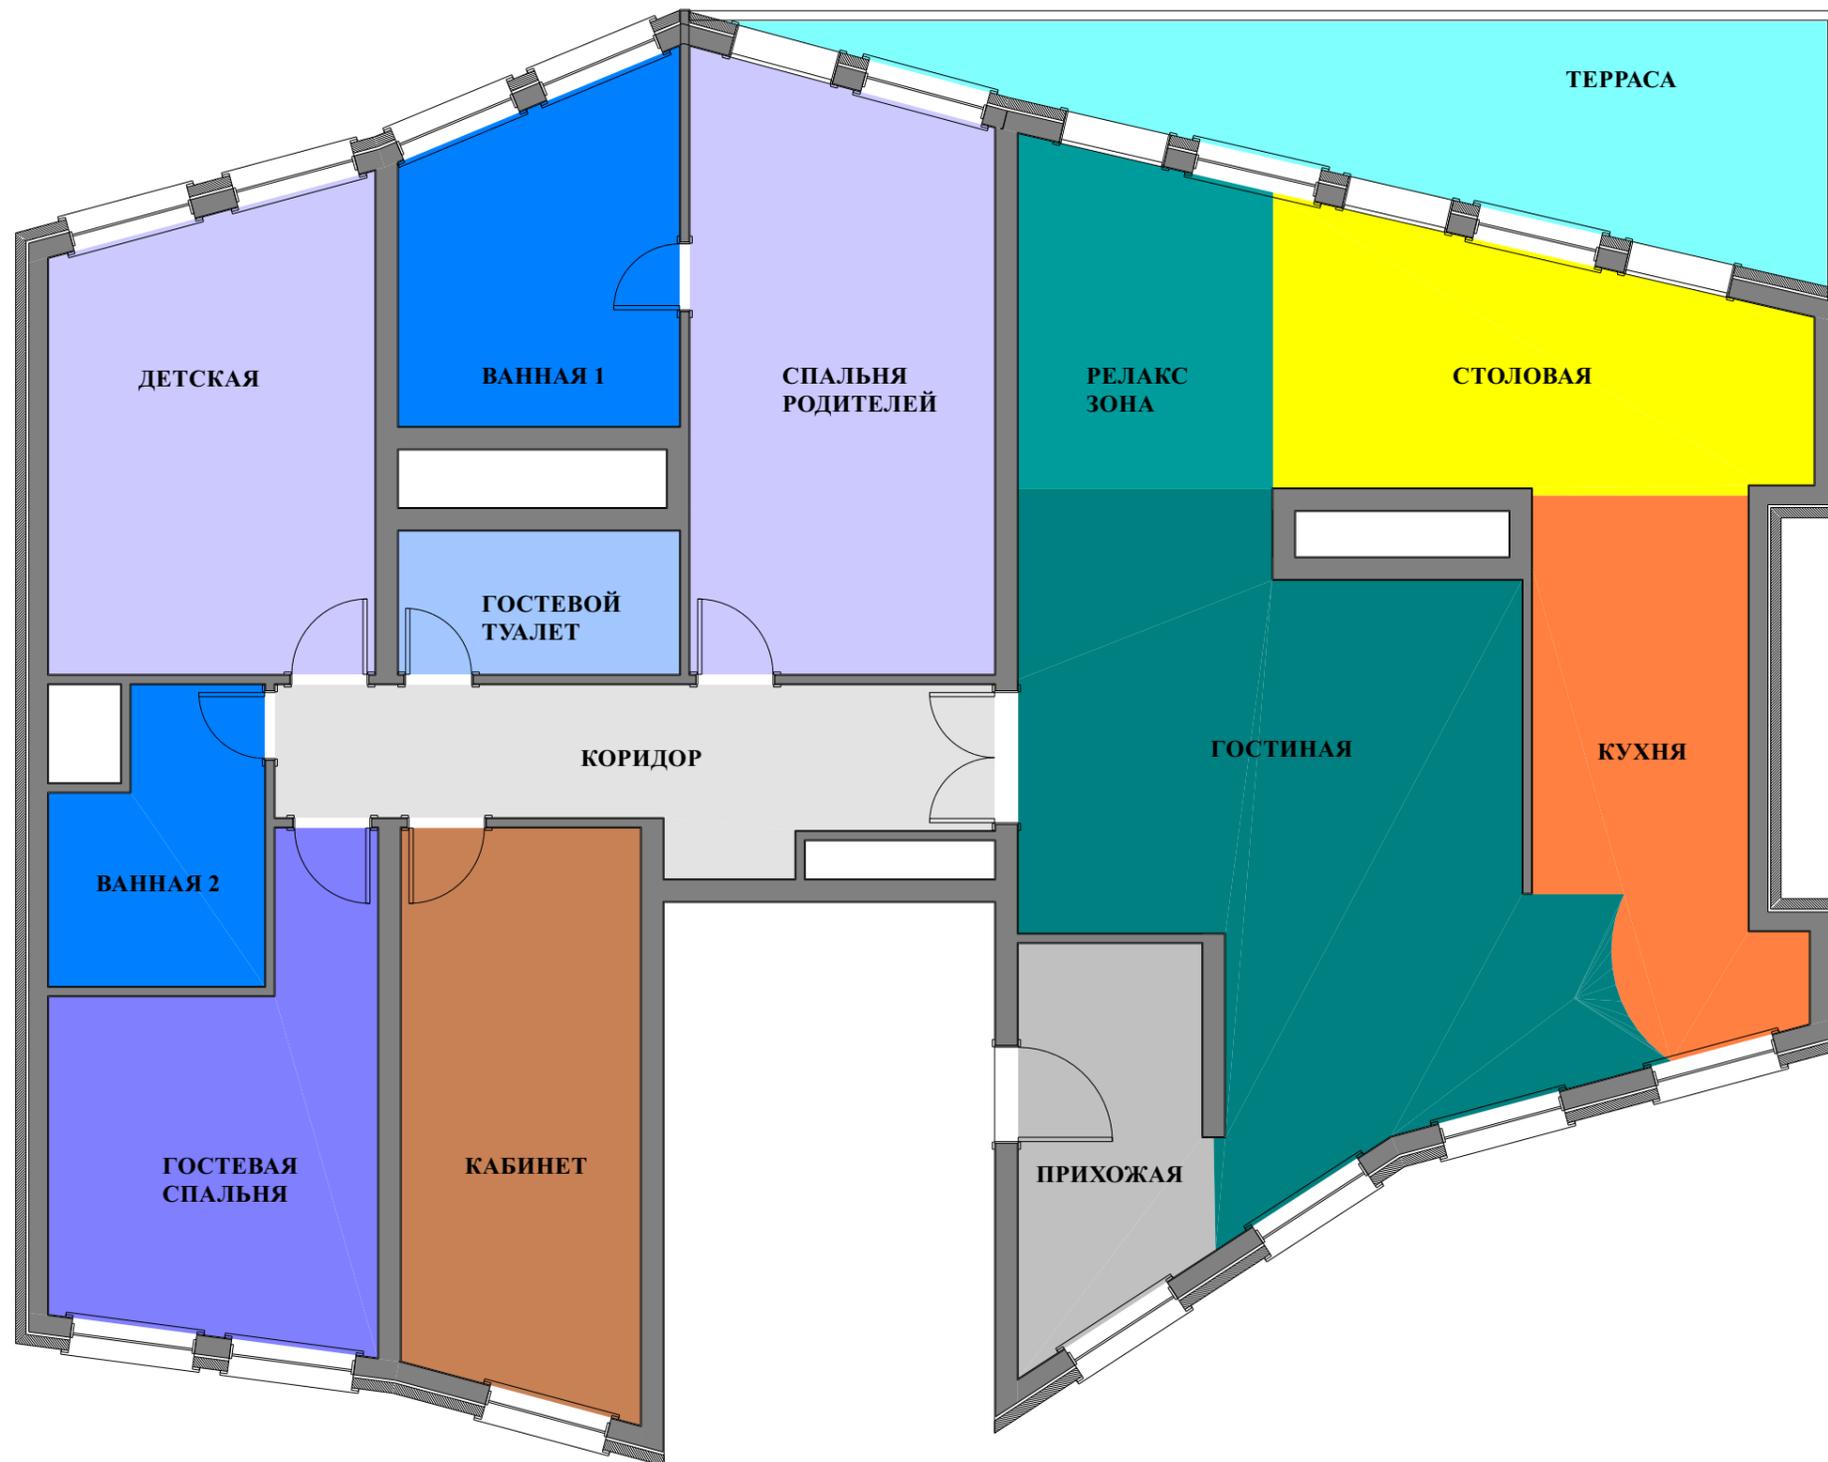

<b>ПЛАН ЗОНИРОВАНИЯ ПОМЕЩЕНИЙ</b>			
<b>ОБЪЕКТ:</b>			
<b>ЗАКАЗЧИК:</b>			
дизайнер Наталья Кудинова	лист 4	2014	1/75

