


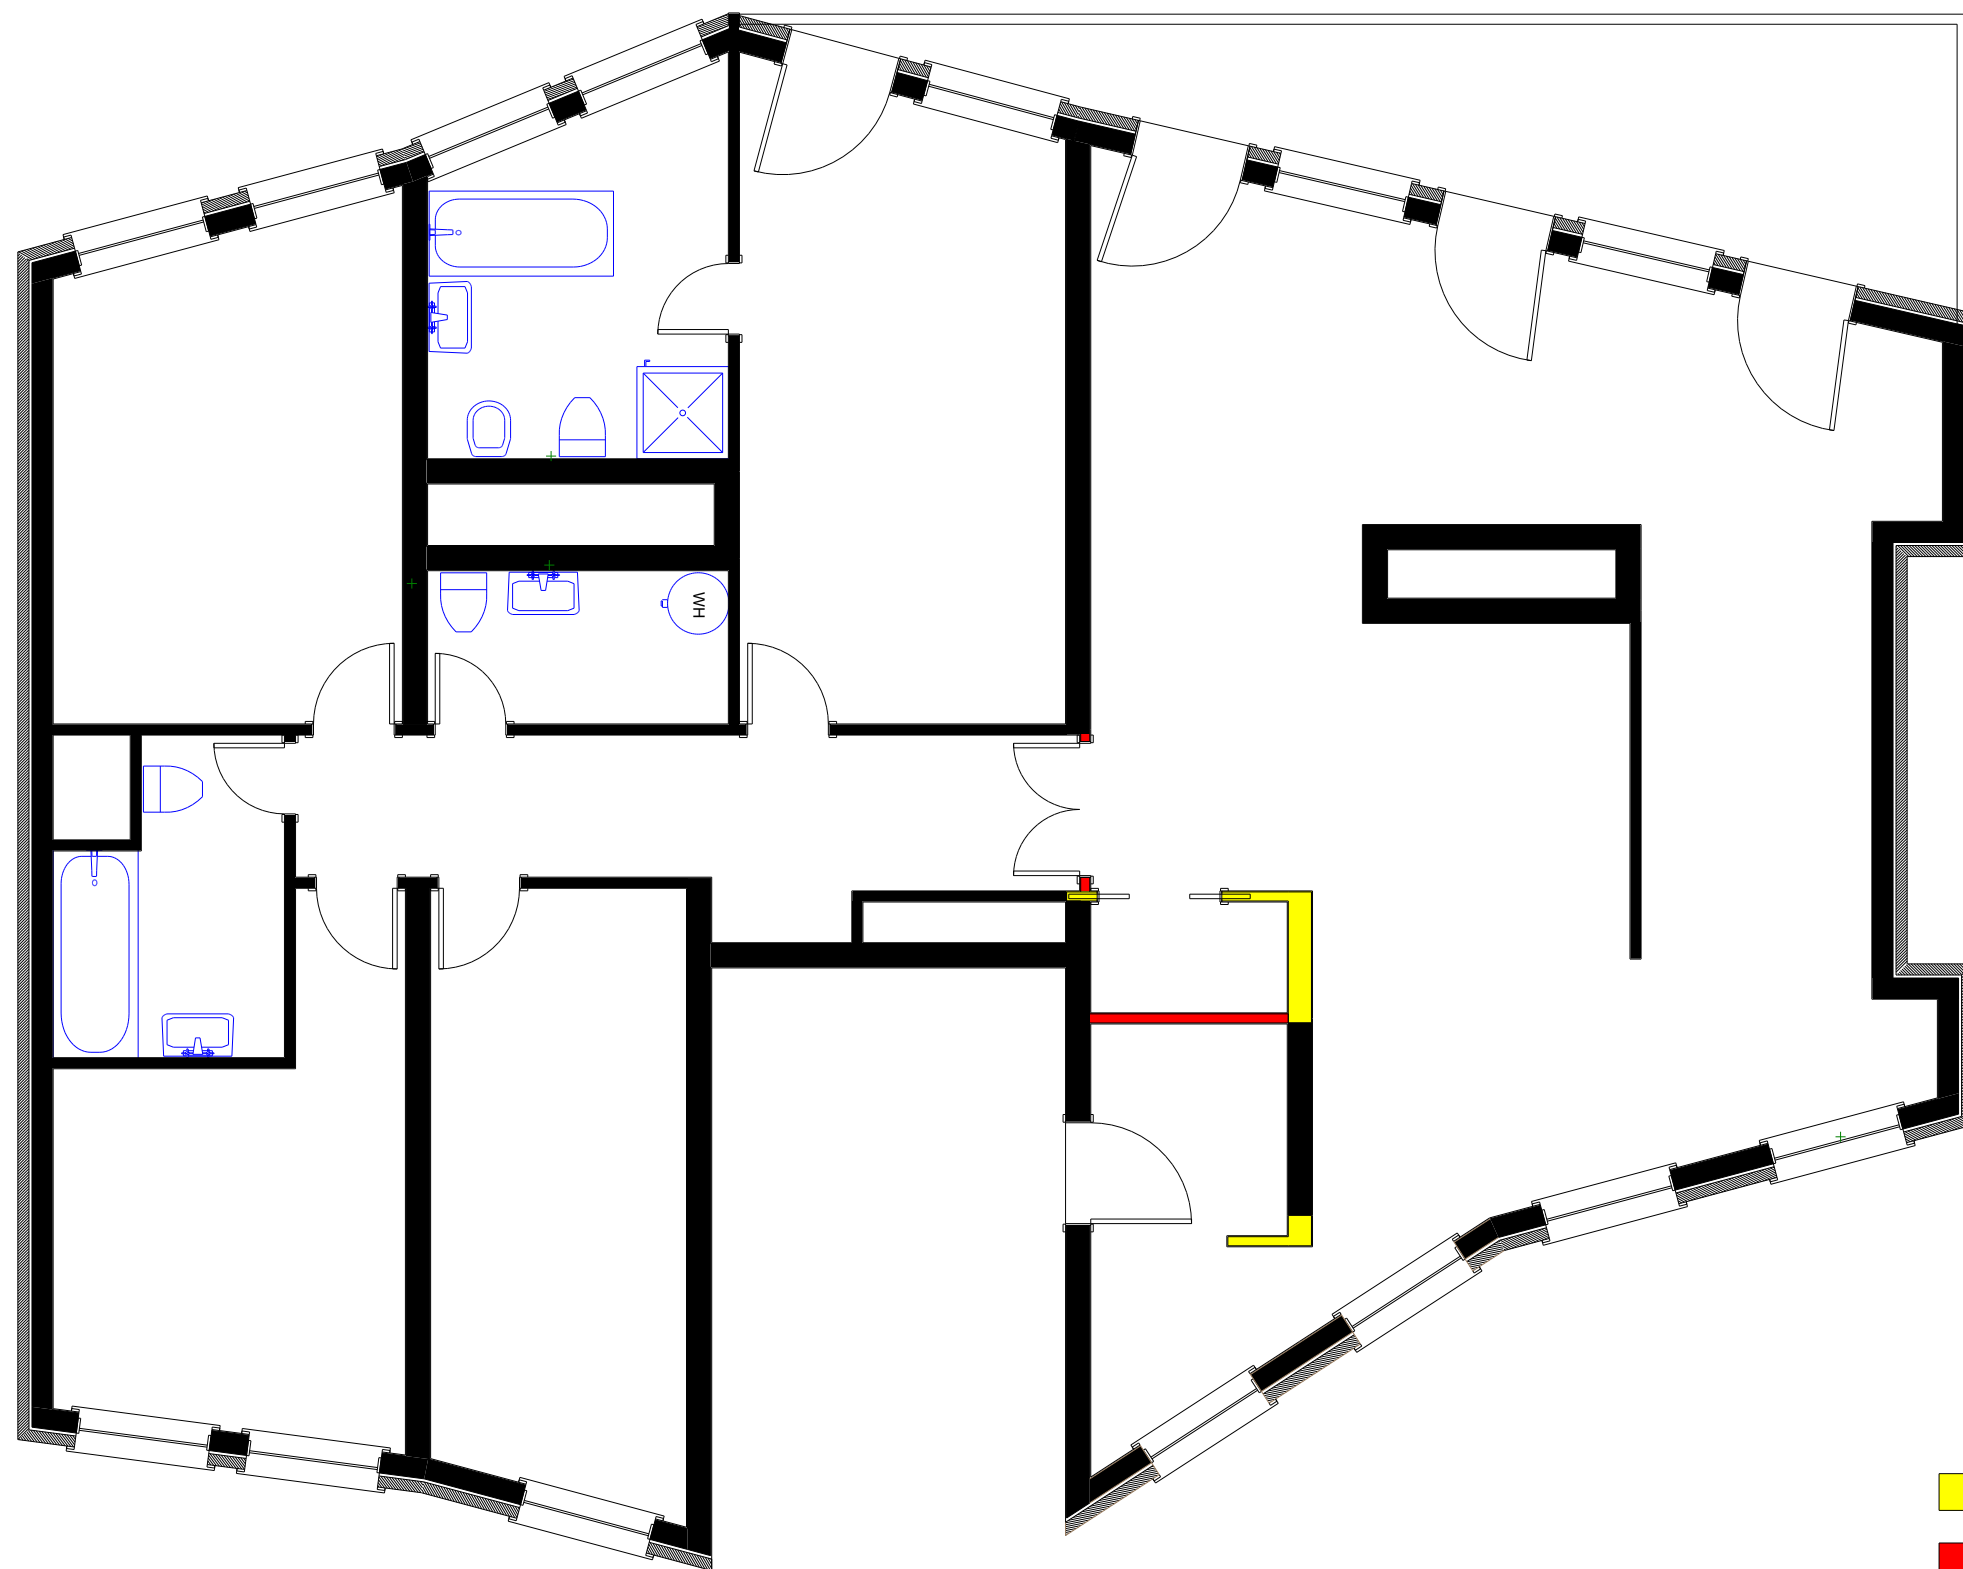

PŮDORYS BOURÁNÍ



-  - bourané konstrukce
-  - nové konstrukce

PŮDORYS BOURÁNÍ			
OBJEKT:			
ZÁKAZNÍK			
designer Natalia Kudinova	list 2	2014	1/75

