


PŮDORYS ČLENĚNÍ PROSTORU

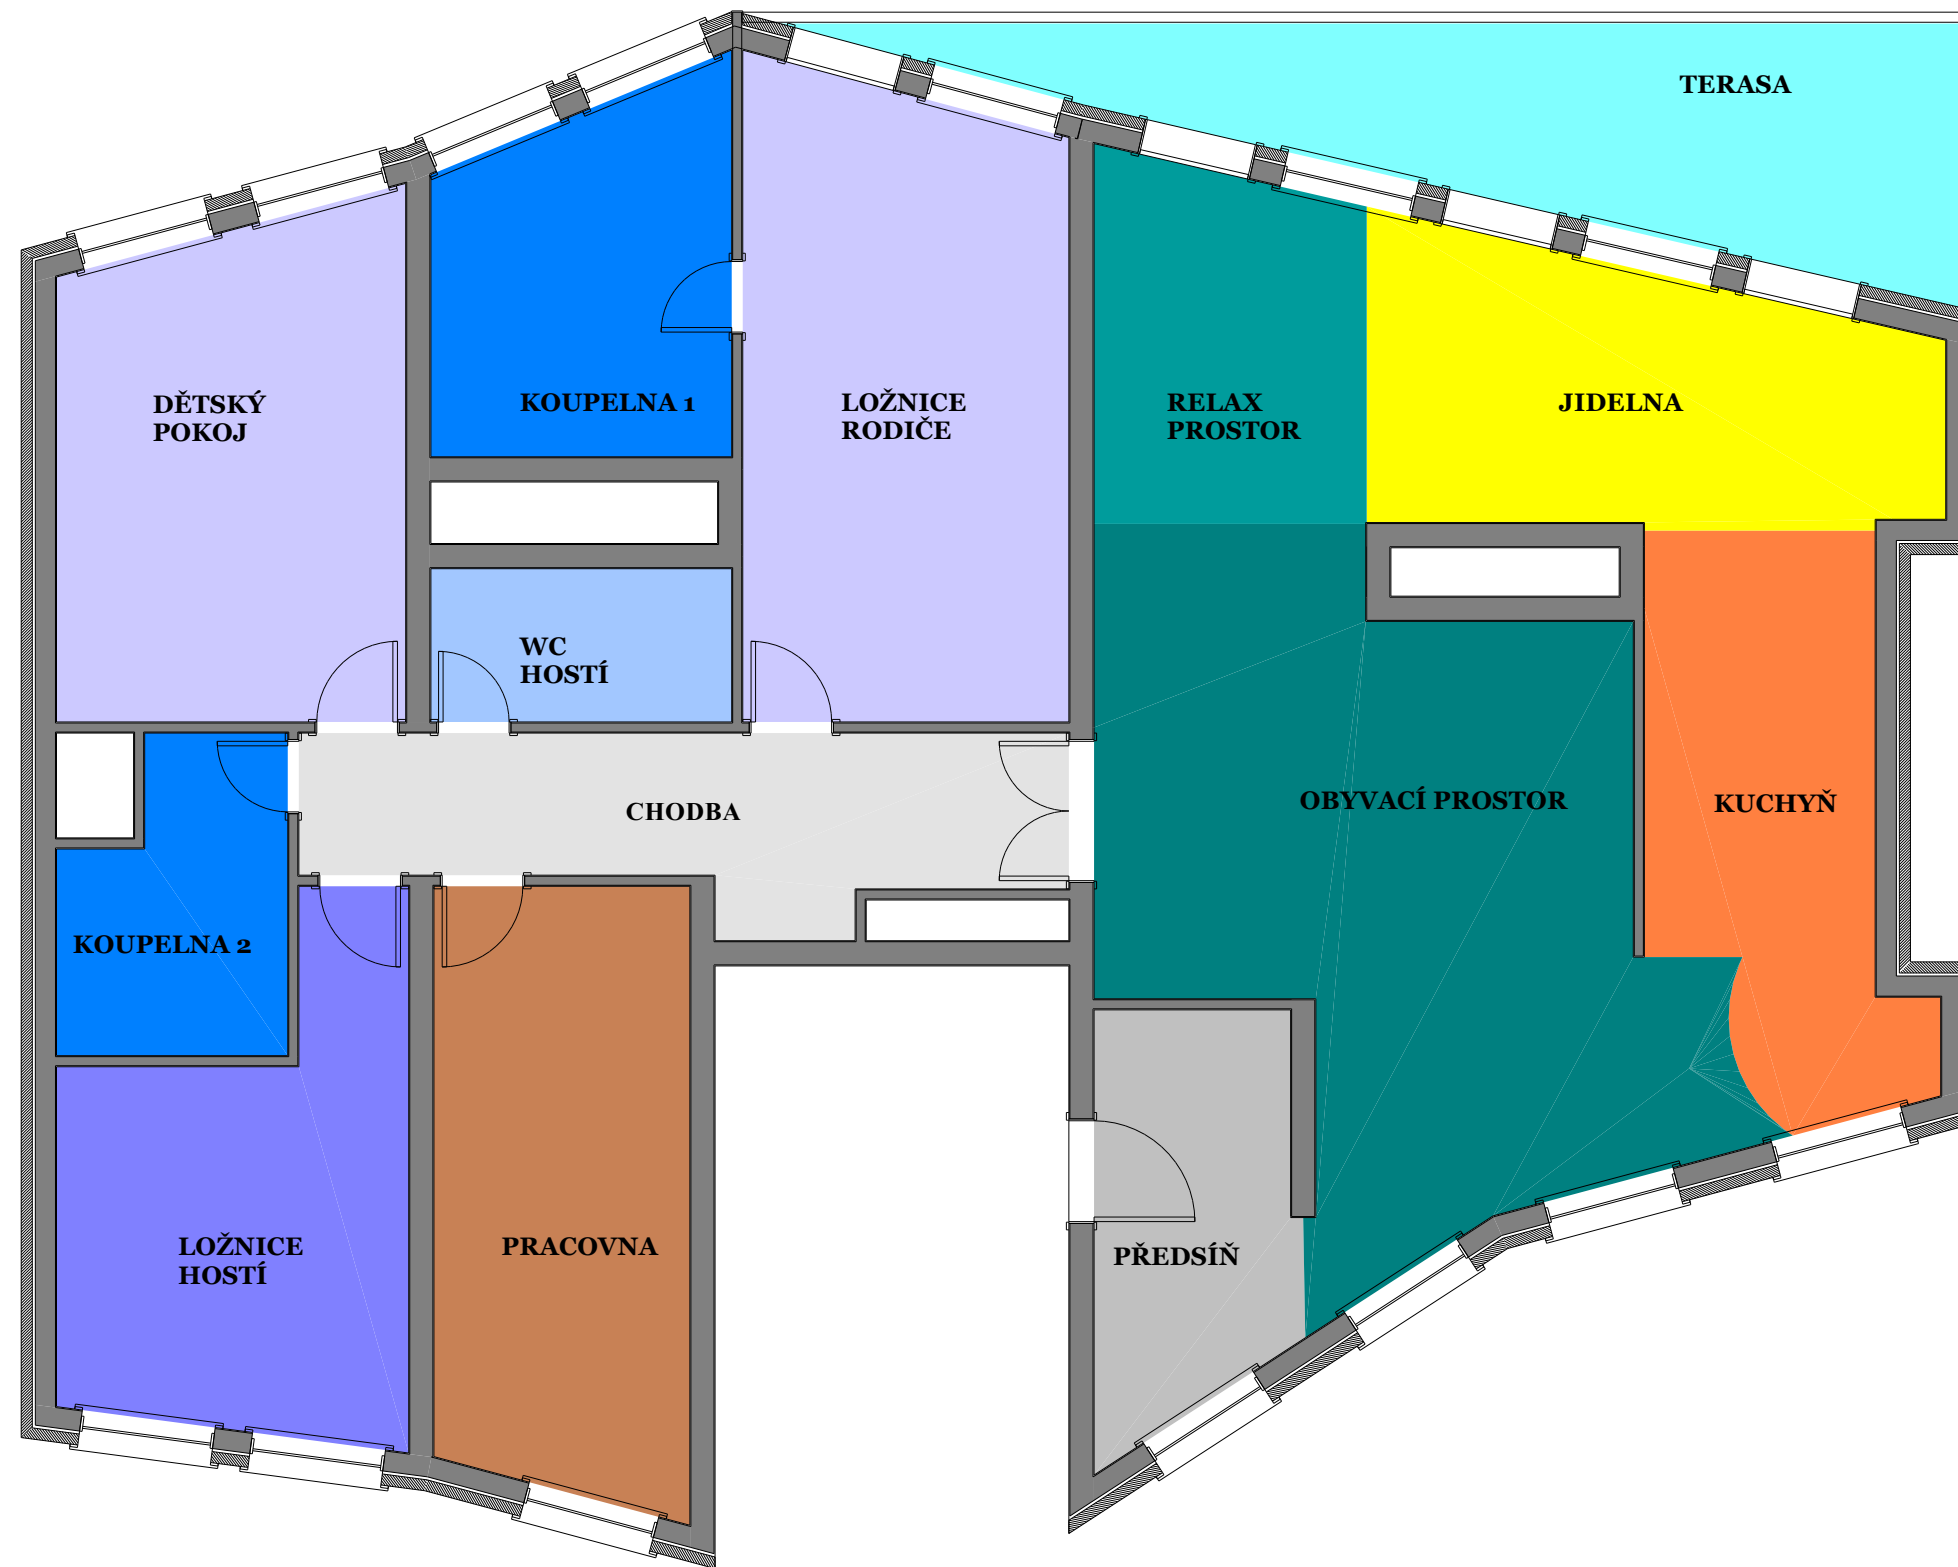

PŮDORYS ČLENĚNÍ PROSTORU

OBJEKT:

ZÁKAZNÍK

designer Natalia Kudinova

list 4

2014

1/75

NK
interior design