


PŮDORYS NOVÁ DISPOZICE

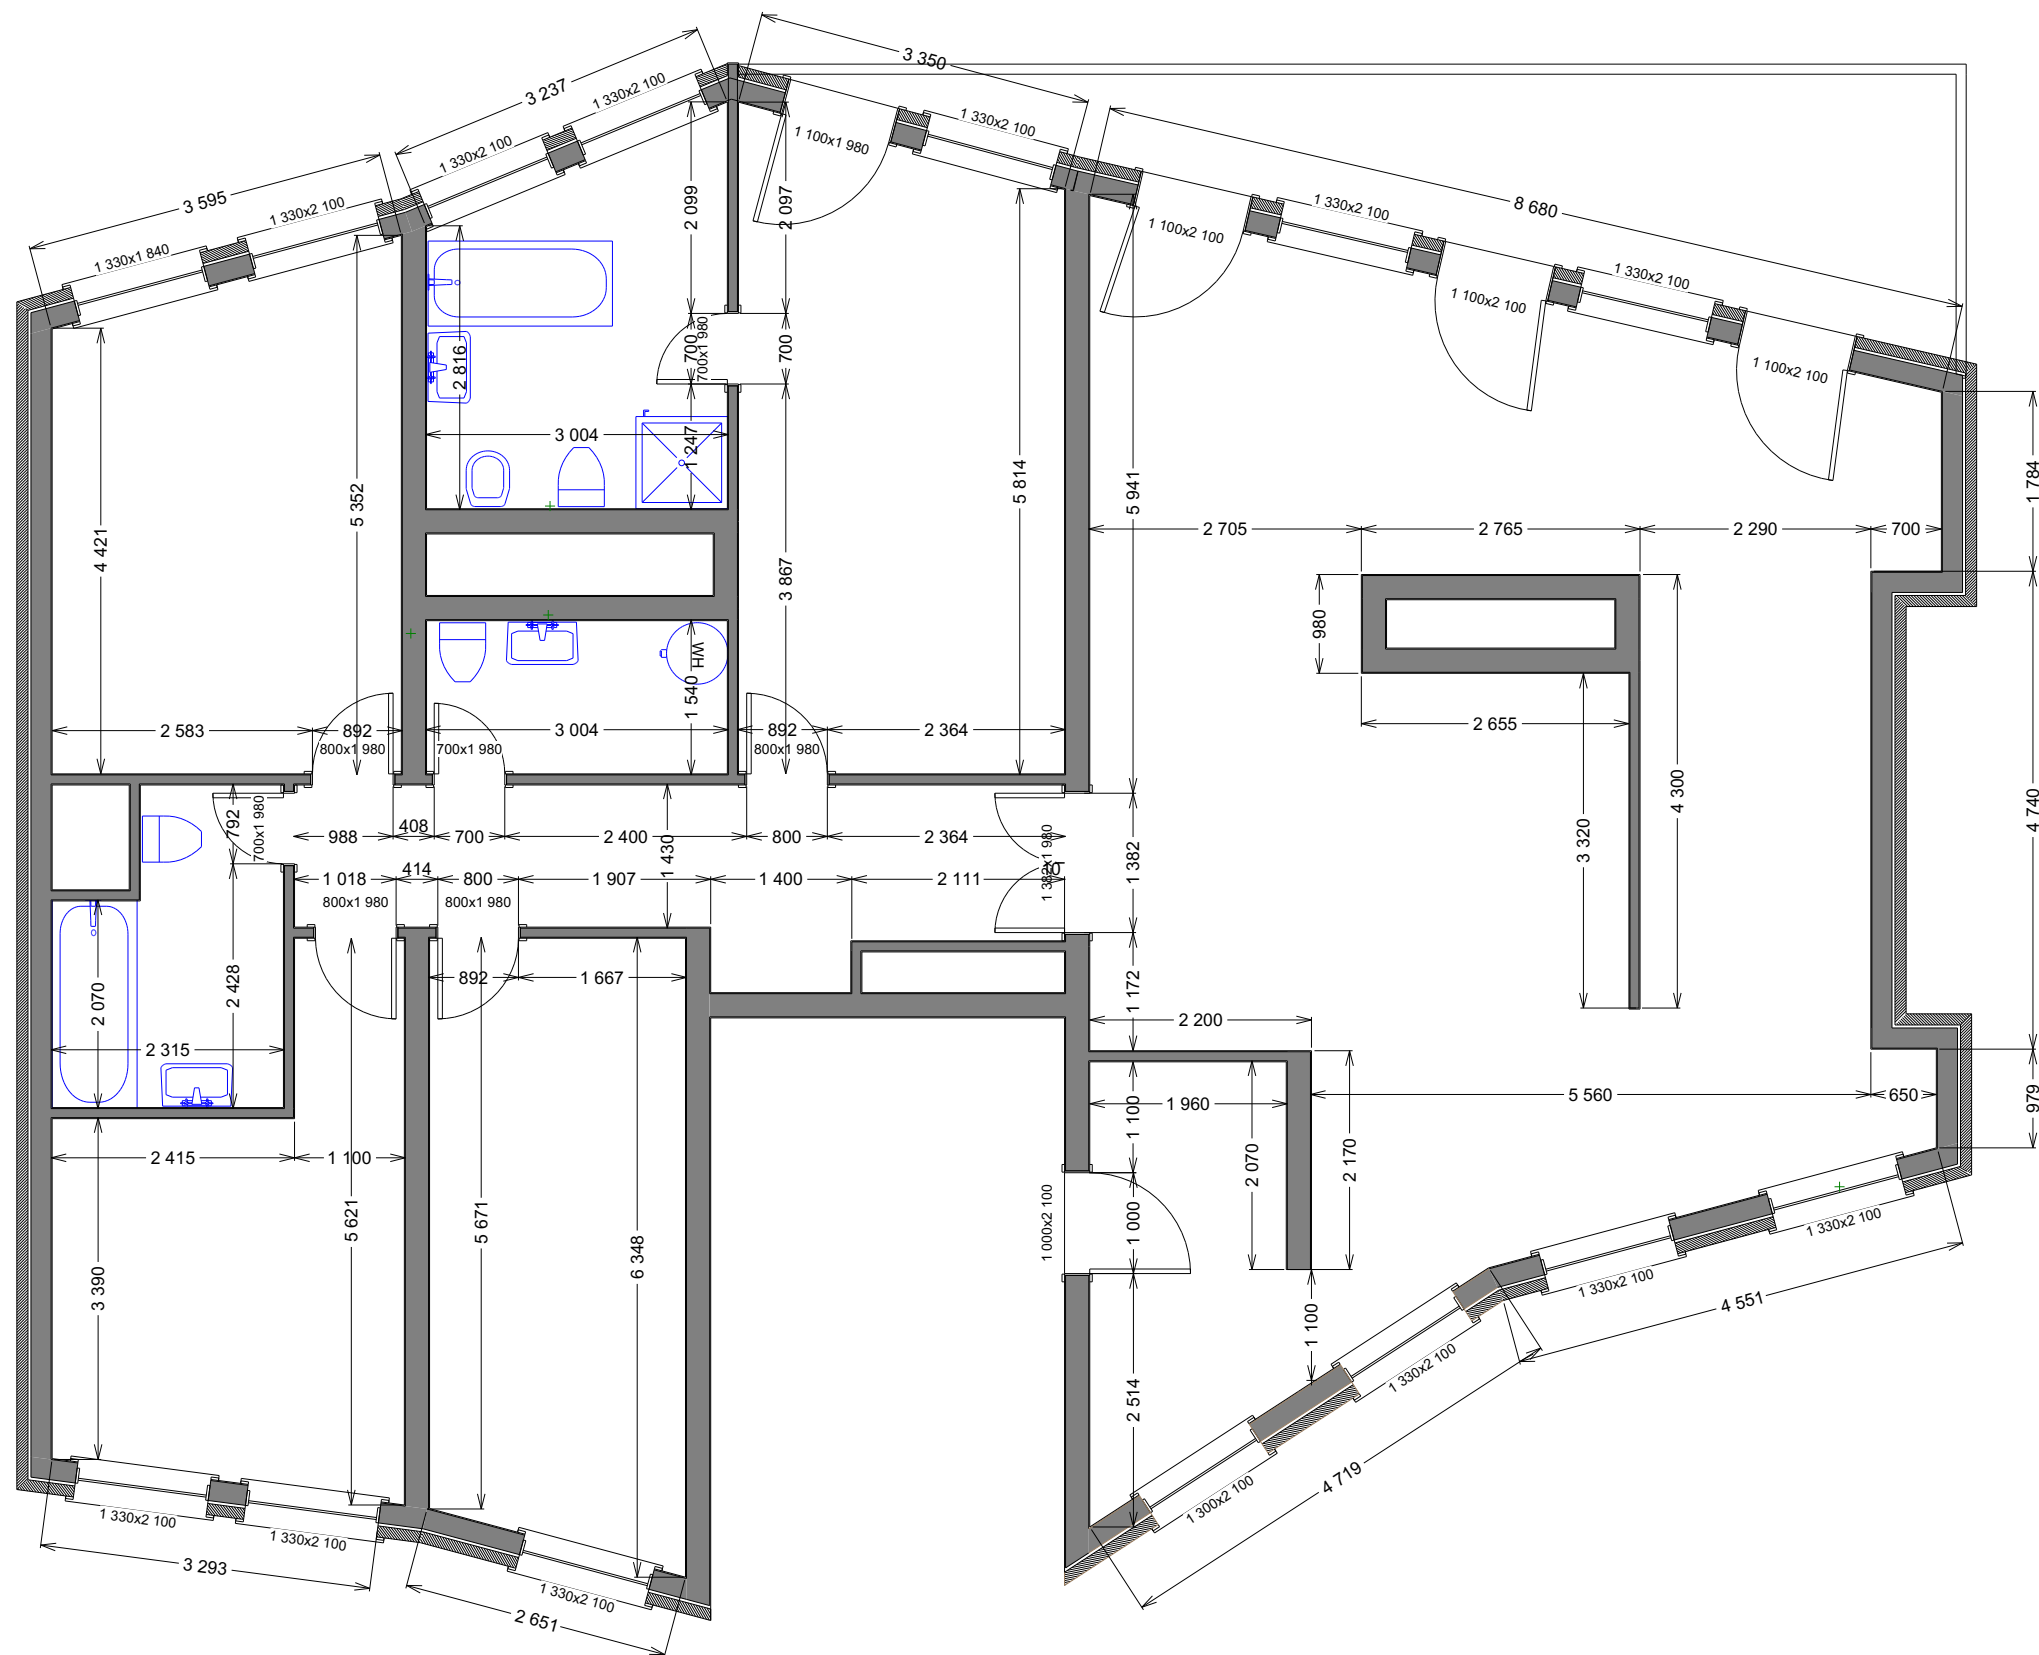

PŮDORYS NOVÁ DISPOZICE

OBJEKT:

ZÁKAZNÍK

designer Natalia Kudinova

list 3

2014

1:75

NK
interior design