


PŮDORYS ZAMĚŘENÍ

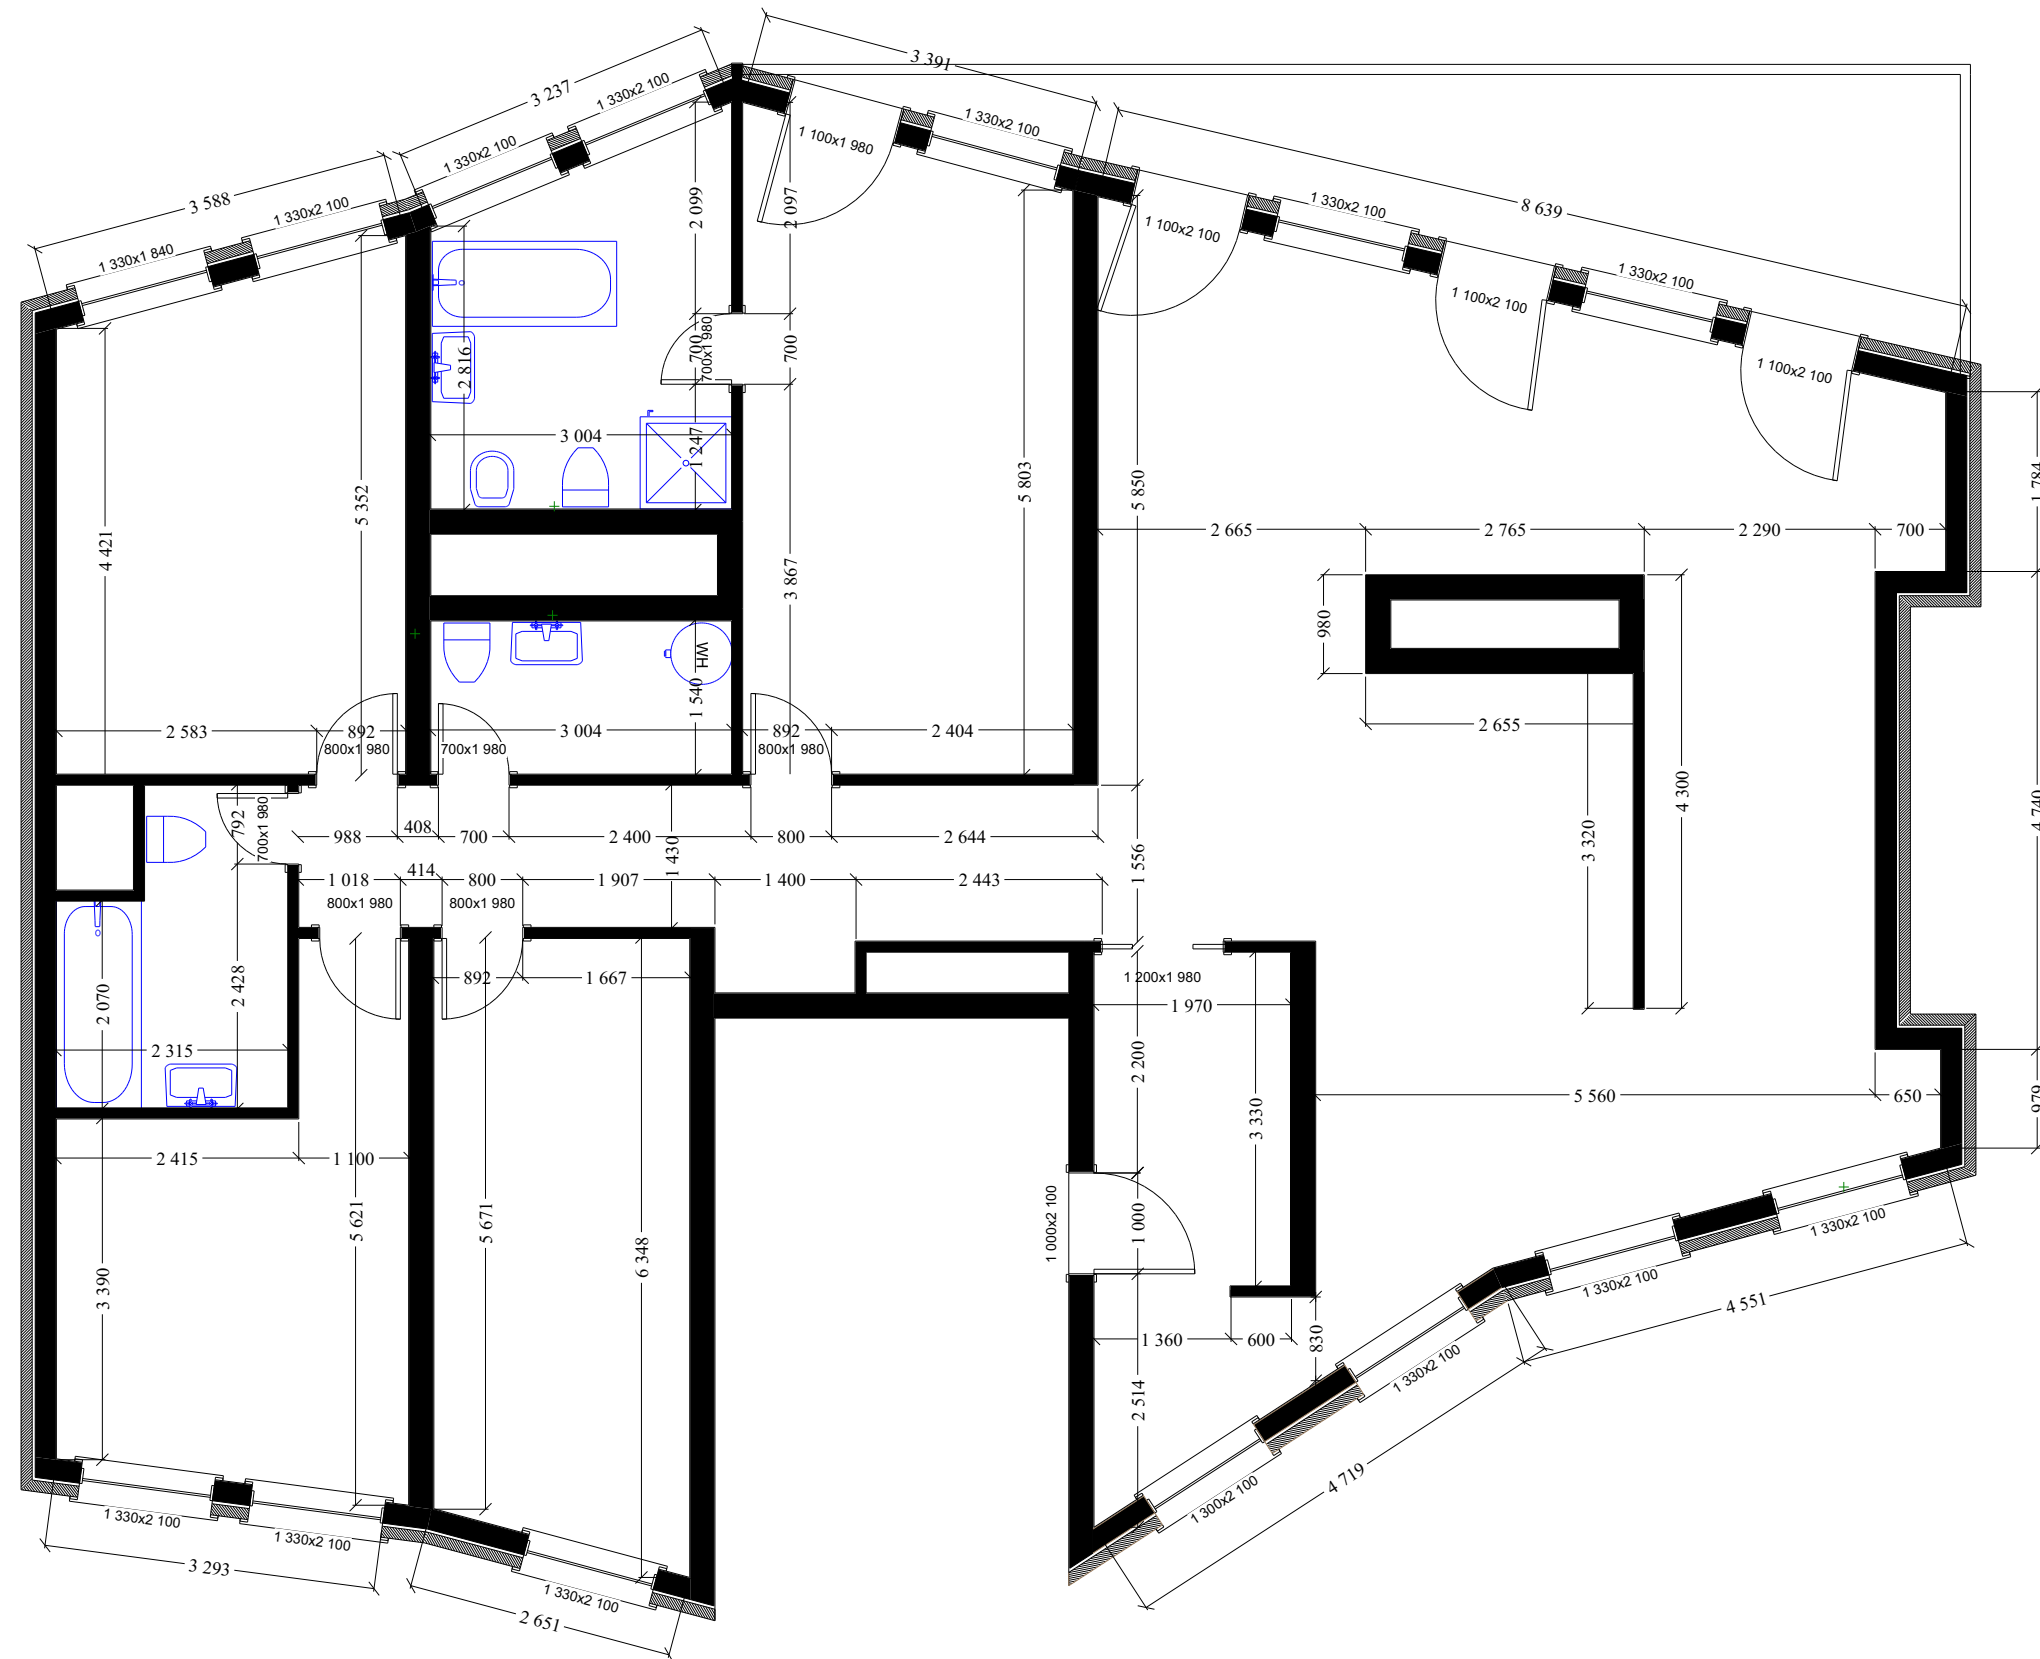

| | | | |
|----------------------------------|--|--------|------|
| PŮDORYS ZAMĚŘENÍ | | | |
| OBJEKT: | | | |
| ZÁKAZNÍK | | | |
| designer Natalia Kudinova | | list 1 | 2014 |
| | | | 1:75 |

