ОБМЕРНЫЙ ПЛАН

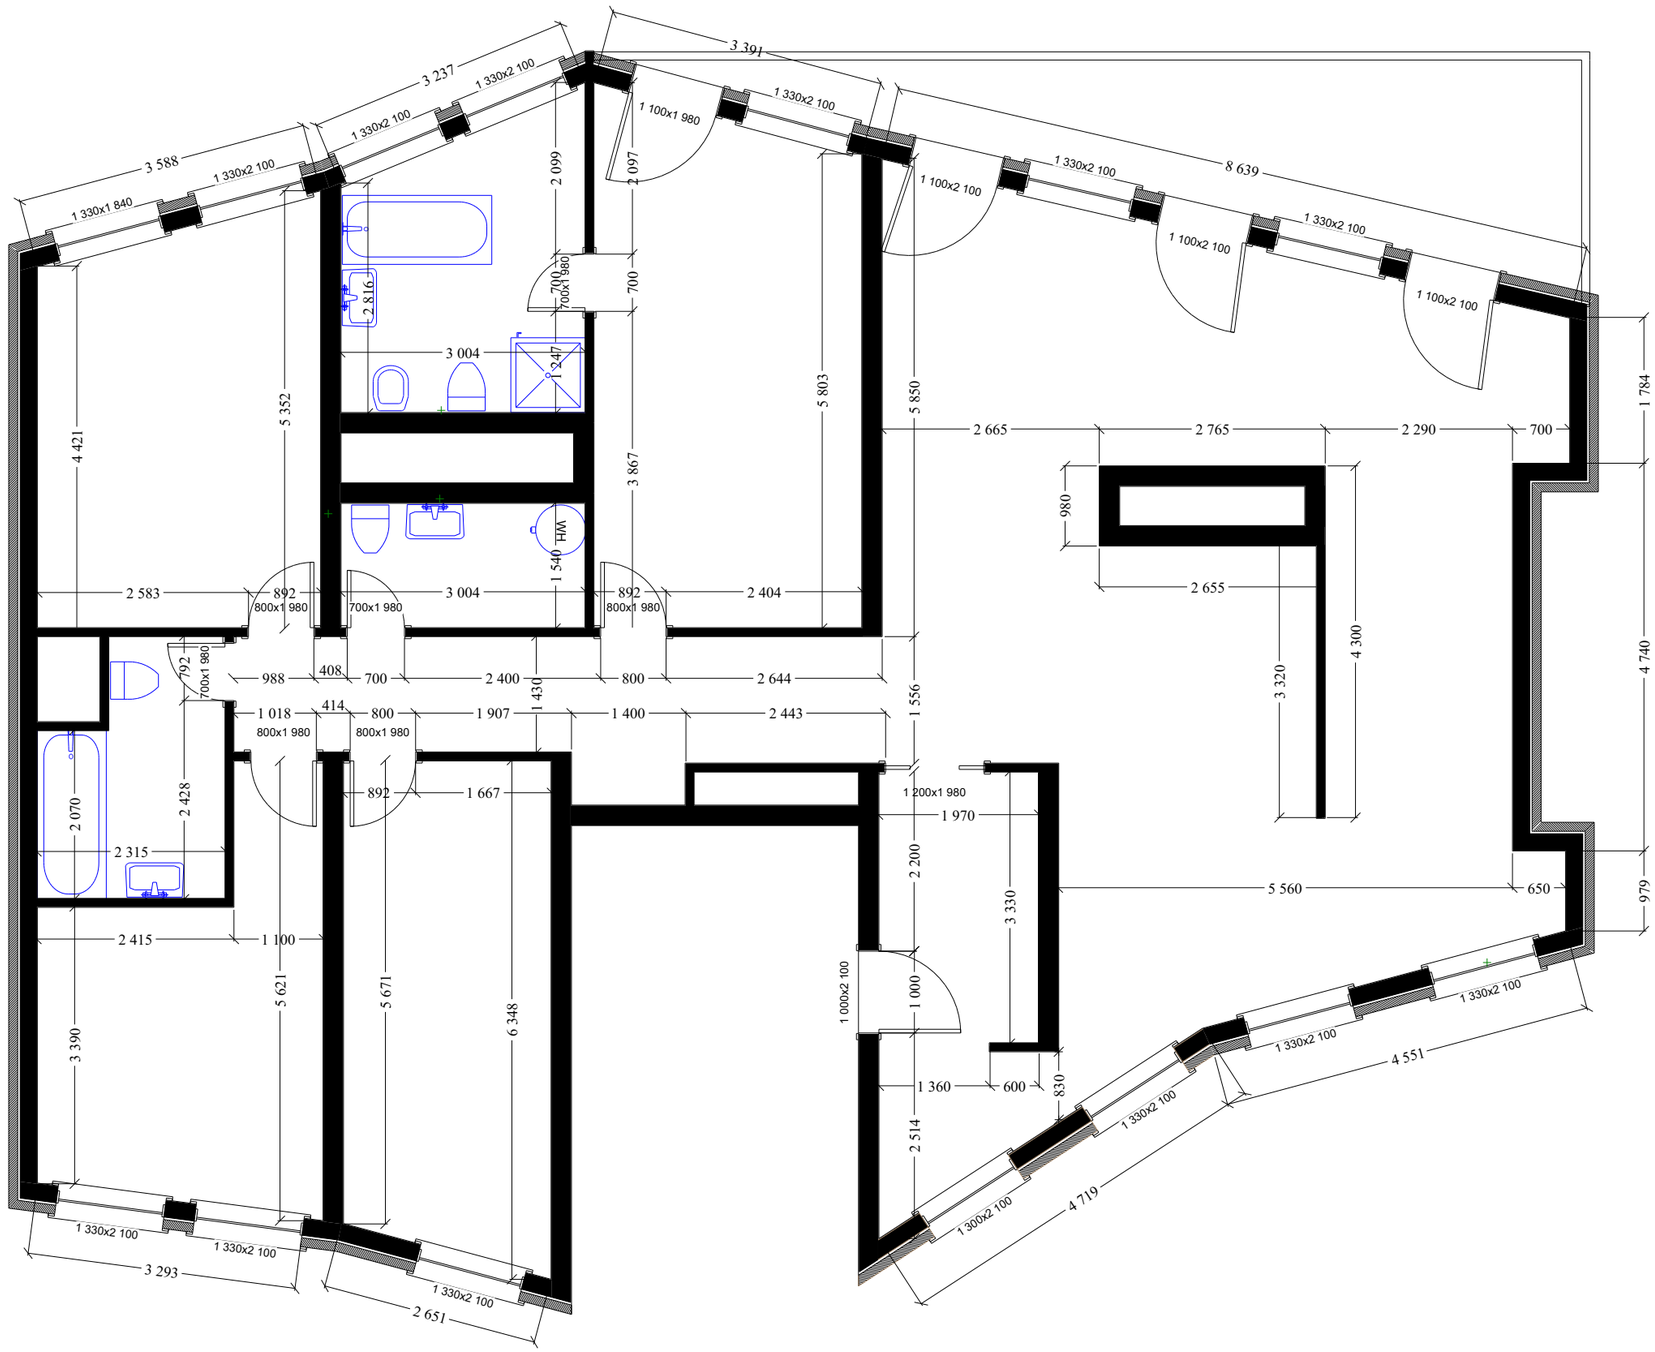

ОБМЕРНЫЙ ПЛАН			
ОБЪЕКТ:			
ЗАКАЗЧИК:			
дизайнер Наталья Кудинова	лист 1	2014	1:75

NK interior design